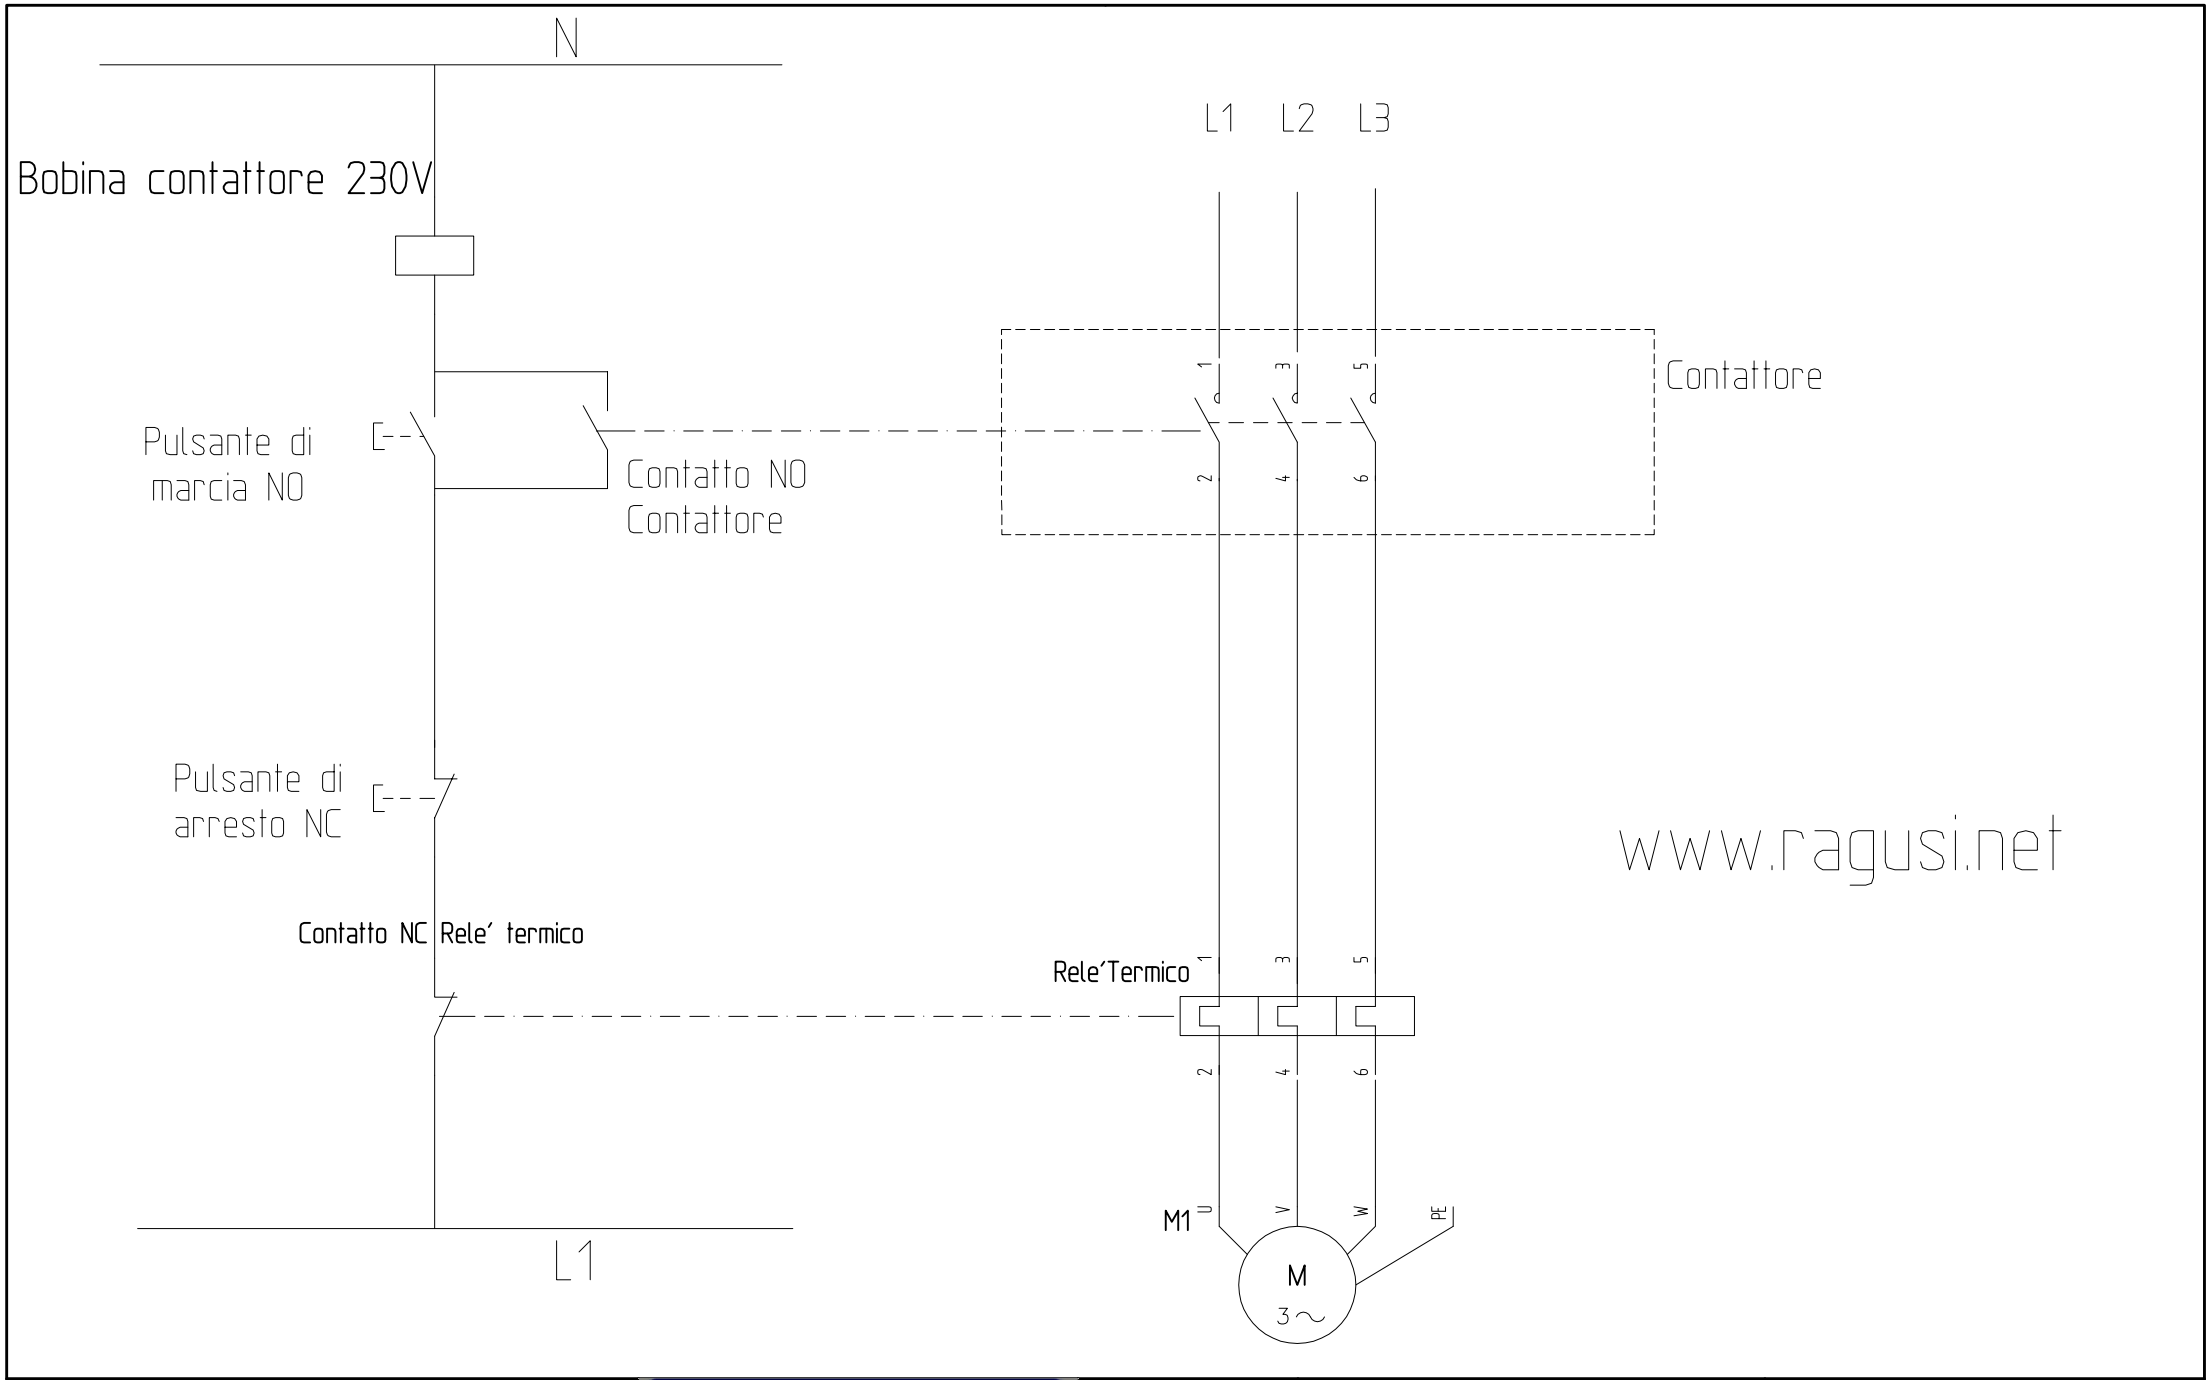

				DATA	
				DISEGN.	
				VISTO	
REV.	MODIFICA	DATA	FIRMA	APPR.	

Studio Tecnico
Ragusi Renato

FILE : SCHEMI

Schema elettrico
Marcia Arresto

=
+
SCHEMIWEB
FG.
F.S.